


**PROJEKT ZAGOSPODAROWANIA TERENU**

Skala 1:500

**LEGENDA**

- - - - - kraty bruk betonowy
- - - - - opaska betonowa ogrodzowa 22x15x100
- - - - - kratki betonowe 25x12x100
- - - - - kratki polkoczne
- - - - - na wydzielenie gazdu kortka betonowa gr. 8 cm
- - - - - droga wozowa

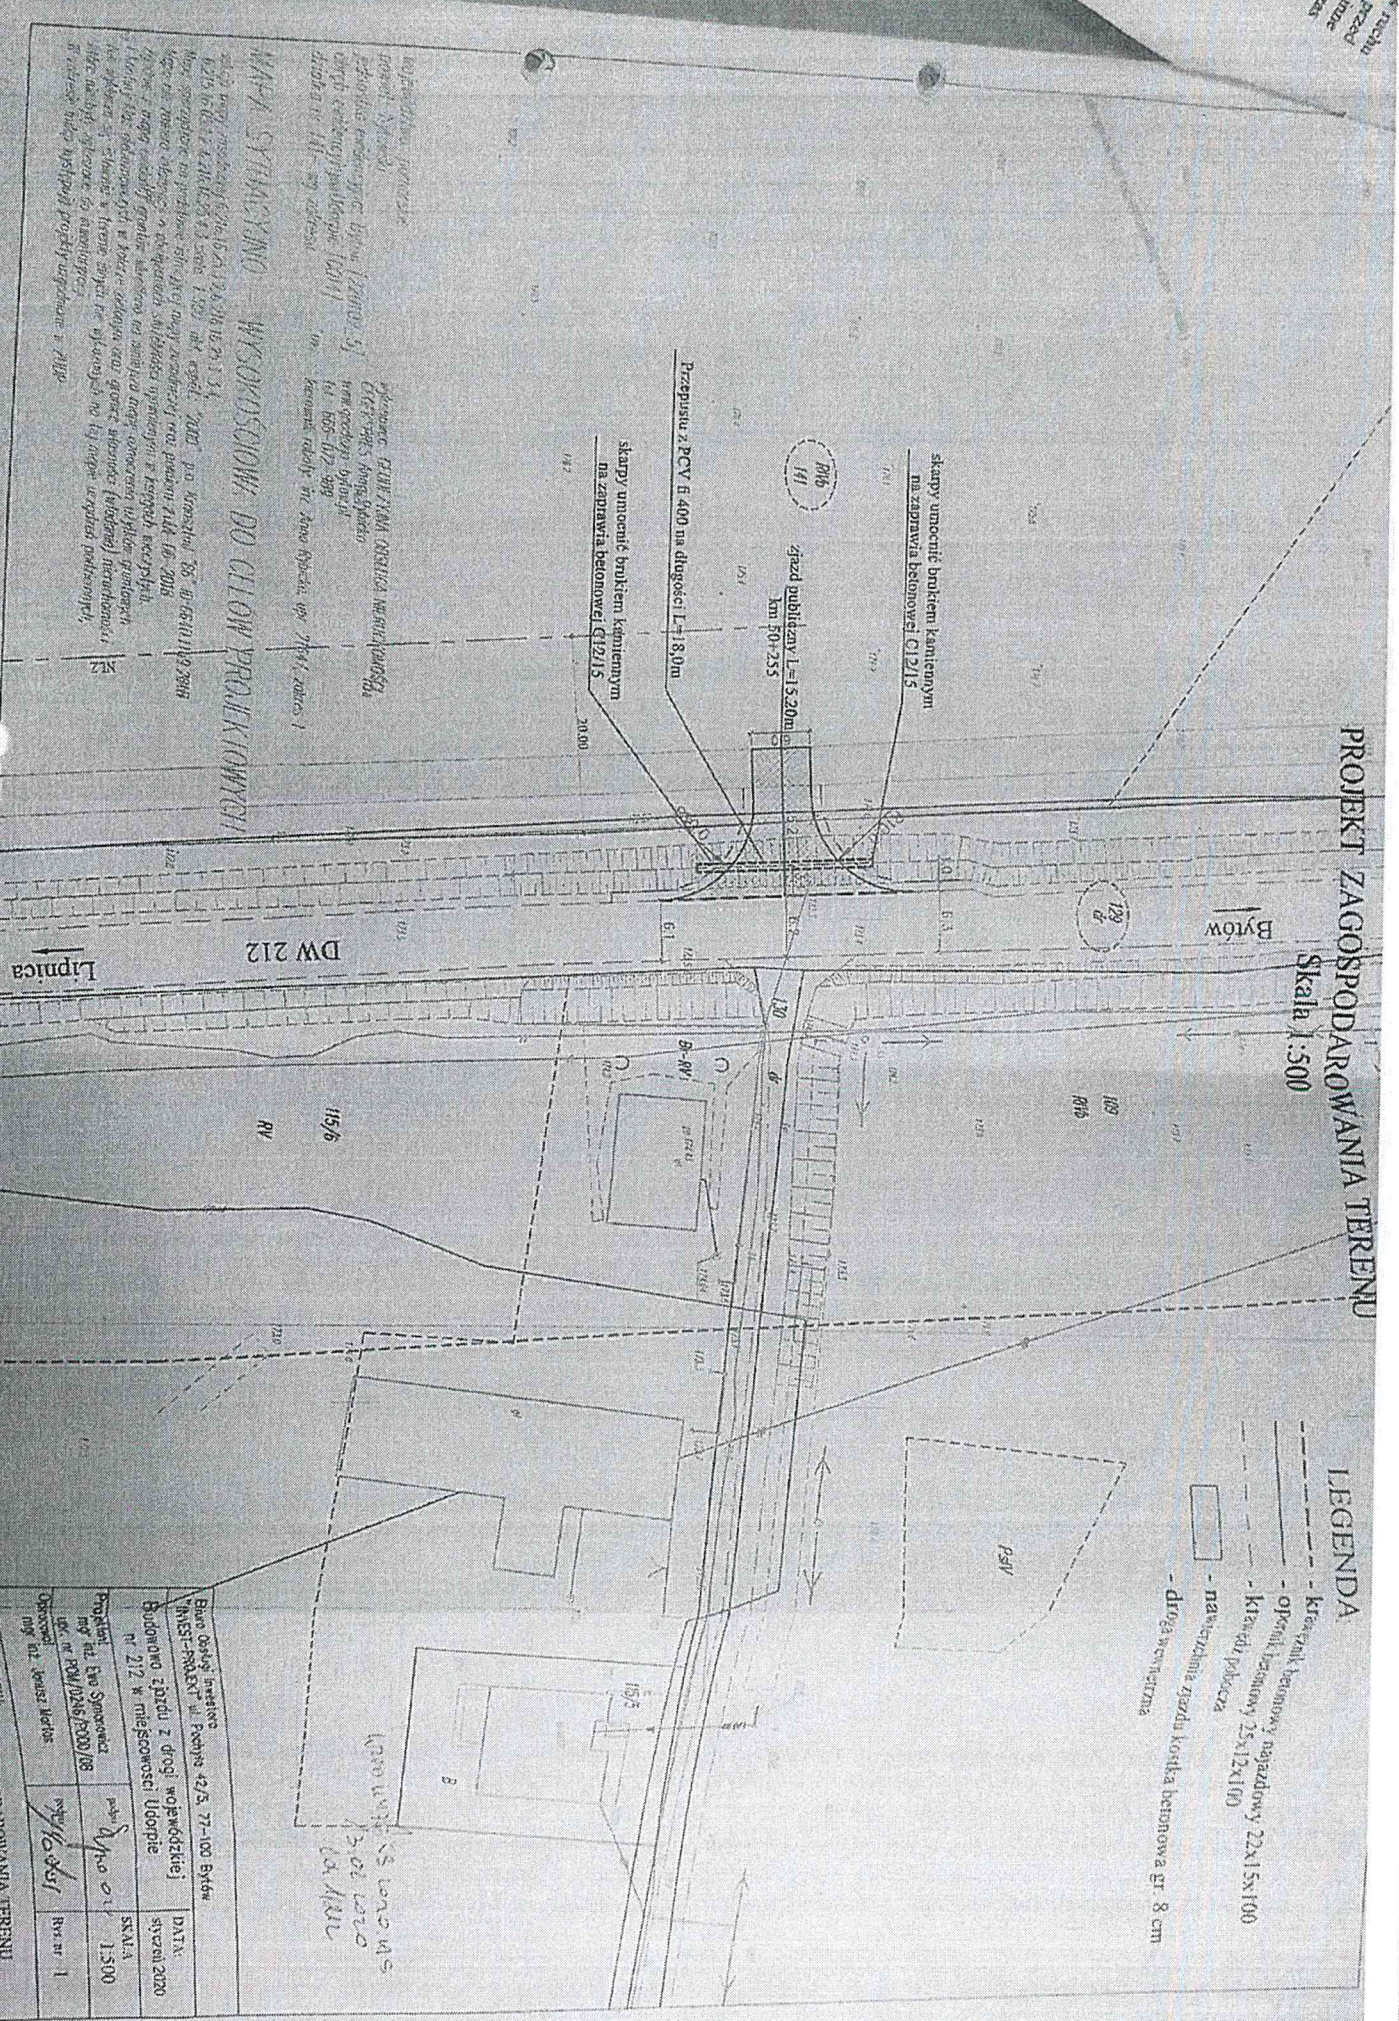

skarpki umocnione brukiem kamiennym  
na zaprawie betonowej C12/15

Przebieg z PCV B 400 na długości L=18,0m

skarpki umocnione brukiem kamiennym  
na zaprawie betonowej C12/15

zjazd publiczny L=15,20m  
km 50+255

WYKONAWCA: **WYSONOSCIOWI DO CILOW PROJEKTOWANI**

WYKONAWCA: **WYSONOSCIOWI DO CILOW PROJEKTOWANI**

ul. ... ..  
... ..  
... ..  
... ..  
... ..  
... ..  
... ..  
... ..  
... ..  
... ..  
... ..

Biuro Odsłonię Inwestycje		DATA:	
MIEJSCOWOŚĆ: ul. Peczny 42/3, 77-100 Bytom		styczeń 2020	
Budowlano Ekipu z drogi wojewódzkiej		SKALA:	
nr 212 w miejscowości Udrońskie		1:500	
Projektant		BYT	
mgr inż. Ewa Spomocna		BYT/2020	
mgr inż. Paweł Pajda		BYT/2020	
mgr inż. Kamil Kozłowski		BYT/2020	
mgr inż. Tomasz Kozłowski		BYT/2020	
NADZORCA PRACAMI		BYT/2020	
PROJEKT ZAGOSPODAROWANIA TERENU		BYT/2020	





# ZARZĄD DRÓG WOJEWÓDZKICH W GDAŃSKU

80-778 Gdańsk, ul. Mostowa 11A  
Sekretariat tel. (58) 320-20-28; tel / fax (58) 320-20-25  
www.zdwygdansk.pl e-mail: sekretariat@zdwygdansk.pl



WZPD.4470.59.2020.AS

L.dz. 1/212

Z dniem 18.02.2020

Gdańsk, 13 luty 2020 r.

Decyzja stała się ostateczna

POLECONY  
za zwrotnym potwierdzeniem odbioru

*Adam Skórka*  
Adam Skórka

## Decyzja

Na podstawie art. 29 ust. 1, ust. 3 i ust. 5 ustawy z dnia 21 marca 1985 r. o drogach publicznych (jt. Dz.U. z 2018 r., poz. 2068 ze zm.), art. 34 ust. 3 pkt 3 ppkt a i b ustawy z dnia 7 lipca 1994 r. Prawo budowlane (jt. Dz. U. z 2017 r., poz. 1332 ze zm.), art. 104 i art. 163 ustawy z dnia 14 czerwca 1960 r. Kodeks postępowania administracyjnego (jt. Dz.U. z 2018 r. poz. 2096 ze zm.) Uchwały Nr 1564/104/11 Zarządu Województwa Pomorskiego z dnia 27 grudnia 2011 r. ze zm., upoważniającej Dyrektora Zarządu Dróg Wojewódzkich w Gdańsku Grzegorza Stachowiaka do wydawania decyzji administracyjnych w indywidualnych sprawach z zakresu administracji publicznej, po rozpatrzeniu wniosku Inwestora: Państwo Katarzyna i Bogdan Gierszewscy, ul. Piwoni 31, 77-100 Bytów,

### I. Zezwalam na lokalizację zjazdu publicznego

z drogi wojewódzkiej nr 212 (dz. nr 129) na dz. nr 141 do istniejącej zabudowy w miejscowości Udorpie, gm. Bytów.

### II. Określam miejsce lokalizacji ww. zjazdu

zgodnie z *Projektem budowy zjazdu publicznego z drogi wojewódzkiej nr 212 w m. Udorpie (dz. nr 129, 141)*.

Opieczętowany przez ZDW Projekt (załączniki nr 1-5) stanowi graficzną część niniejszego rozstrzygnięcia.

### III. Określam parametry techniczne ww. zjazdu

zgodnie z ww. projektem.

#### Uzasadnienie

Z uwagi na to, że niniejsze orzeczenie jest zgodne z wnioskiem Strony, odstępuje od uzasadnienia Decyzji.

Dodatkowo informuję, że:

- Zezwolenie na lokalizację zjazdu wydaje się na czas nieokreślony z następującymi zastrzeżeniami:**
  - zgodnie z art. 29 ust. 5 ustawy o drogach publicznych niniejsza Decyzja o wydaniu zezwolenia na lokalizację zjazdu wygasa w dniu 13 lutym 2023 r., jeżeli do tego dnia zjazd nie zostanie wybudowany,
  - niniejsza Decyzja nie narusza przepisów ustawy z dnia 27 marca 2003 r. o planowaniu i zagospodarowaniu przestrzennym (Dz. U. 2017 r. poz. 1073 ze zm.) oraz ustawy z dnia 7 lipca 1994 r. Prawo budowlane (jt. Dz. U. z 2017 r., poz. 1332 ze zm.). Tym samym zmiana sposobu zagospodarowania ww. działki lub zmiana sposobu użytkowania znajdujących się na niej obiektów budowlanych może powodować konieczność dostosowania budowli zjazdu do zmienionej sytuacji i tym samym zmianę lub uchylenie niniejszej Decyzji zgodnie z art. 163 kpa.
- Zgodnie z postanowieniami art. 3 pkt 11, art. 32 ust. 4 pkt 2 i art. 33 ust. 2 ustawy Prawo budowlane, Decyzja stanowi dla Inwestora podstawę do oświadczenia o posiadanym prawie dysponowania gruntem pasa drogowego na cele budowlane, w zakresie wynikającym z uzgodnionego Projektu.
- Decyzja nie uprawnia do rozpoczęcia robót na gruncie pasa drogowego. Po uzyskaniu pozwolenia na budowę lub zgłoszeniu robót budowlanych, Inwestor powinien, zgodnie z obowiązkiem określonym w art. 40 ustawy o drogach publicznych, wystąpić z wnioskiem o udzielenie zezwolenia na prowadzenie robót w pasie drogowym do Rejonu Dróg Wojewódzkich w Bytowie, ul. Leśna 1, 77-100 Bytów, tel. (59) 822 32 51.



4. Wykonanie zjazdu należy zaplanować w sposób ograniczający do minimum utrudnienia w ruchu pojazdów i pieszych oraz w terminach umożliwiającym uporządkowanie placu budowy przed sezonem zimowym. W zezwoleniu na zajęcie pasa drogowego Kierownik RDW ustali inne szczegóły wykonawstwa robót oraz określi wysokość opłat za zajęcie pasa drogowego na czas robót.
5. Projekt organizacji ruchu na czas prowadzenia robót należy zatwierdzić w Urzędzie Marszałkowskim Województwa Pomorskiego Departament Infrastruktury, ul Okopowa 21/27, 80-810 Gdańsk, po uprzednim zaopiniowaniu przez Wydział Ruchu Drogowego KWP, ul. Okopowa 15, 80-819 Gdańsk oraz Rejon Dróg Wojewódzkich w Bytowie. Powyższy projekt należy zatwierdzić przed wystąpieniem z wnioskiem o zezwolenie na zajęcie pasa drogowego drogi wojewódzkiej nr 212.
6. Zgodnie z art. 29 ust. 1 oraz art. 30 ustawy o drogach publicznych wykonanie i utrzymanie zjazdu w prawidłowym stanie technicznym należy do właściciela lub użytkowników gruntów przyległych do drogi. Wymóg powyższy dotyczy obowiązku utrzymywania przepustu i zieleni znajdującej się w polu widoczności. Zieleni należy utrzymywać w sposób gwarantujący kierującemu pojazdem widoczność przy włączaniu się ze zjazdu do ruchu na drodze publicznej.
7. Zgodnie z art. 29 a ustawy o drogach publicznych wykonanie połączeń komunikacyjnych o innych parametrach niż ustalone w Projekcie spowoduje wymierzenie kary pieniężnej. Przepis ten nie wyłącza zastosowania przepisów ustawy Prawo budowlane o samowoli budowlanej.

### Pouczenie

Od niniejszej decyzji służy stronom odwołanie do Samorządowego Kolegium Odwoławczego w Gdańsku. Odwołanie wnosi się za pośrednictwem tutejszego organu w terminie 14 dni od dnia doręczenia decyzji.

W trakcie biegu terminu do wniesienia odwołania strona może zrzec się prawa do wniesienia odwołania wobec organu administracji publicznej, który wydał decyzję. Z dniem doręczenia organowi administracji publicznej oświadczenia o zrzeczeniu się prawa do wniesienia odwołania przez ostatnia ze stron postępowania, decyzja staje się ostateczna i prawomocna, co oznacza, iż decyzja podlega natychmiastowemu wykonaniu i brak jest możliwości zaskarżenia decyzji do Wojewódzkiego Sądu Administracyjnego. Nie jest możliwe skuteczne cofnięcie oświadczenia o zrzeczeniu się prawa do wniesienia odwołania.

Z up. ZARZĄD  
WOJEWÓDZTWA POMORSKIEGO  
*Stach*  
mgr inż. Andrzej Stachowiak  
DYREKTOR  
Zarządu Dróg Wojewódzkich w Gdańsku

#### Otrzymują:

1. Państwo Katarzyna i Bogdan Gierszewscy, ul. Piwoni 31, 77-100 Bytów,

#### Do wiadomości:

2. Rejon Dróg Wojewódzkich w Bytowie,

3. a/a.

Należna opłata skarbową w kwocie 82,00 zł zgodnie z Załącznikiem część III, ust. 44 pkt 2 ustawy z dnia 16 listopada 2006 r. o opłacie skarbowej (t.j. Dz.U. z 2016 r. poz. 1827) została uiszczona na rachunek Urzędu Miejskiego w Gdańsku nr 31 1240 1268 1111 0010 3877 3935.

Sprawy personalne  
Adrian Wierka  
tel (58) 1264952

*Adrian Wierka*  
Podpis

Administrator danych  
Administratorem danych osobowych jest Zarząd Dróg Wojewódzkich w Gdańsku, ul. Klasztor 11A, 80-338 Gdańsk, oznaczonego numerem KRS 0000391104.  
Inspektor ochrony danych  
Właścicielem danych osobowych jest Zarząd Dróg Wojewódzkich w Gdańsku, ul. Klasztor 11A, 80-338 Gdańsk, oznaczonego numerem KRS 0000391104.  
Ciepły przeczyszczałki  
Ciepły przeczyszczałki jest samodzielnym urządzeniem i nie należy do niego wchodzić.  
Podatnik ma prawo do dostępu do danych osobowych, do ich sprostowania, do ich wycofania i do ich usunięcia.  
Podatnik ma prawo do żądania od Administratora dostępu do danych osobowych, do ich sprostowania, do ich wycofania i do ich usunięcia.  
Odniesienie do danych osobowych  
Podatnik ma prawo do dostępu do danych osobowych, do ich sprostowania, do ich wycofania i do ich usunięcia.  
Główny adres  
Odniesienie do danych osobowych  
Podatnik ma prawo do dostępu do danych osobowych, do ich sprostowania, do ich wycofania i do ich usunięcia.  
Prawa osób  
Mając Państwo prawo do ochrony swoich danych osobowych, dostęp do nich, są dane ich kopii, sprostowania, prawo do wycofania danych lub ograniczenia ich przetwarzania oraz prawo wniesienia skargi do Prezesa Urzędu Ochrony Danych Osobowych (ul. Stawki 2, 00-191 Warszawa, e-mail: karek@urodoj.gov.pl)